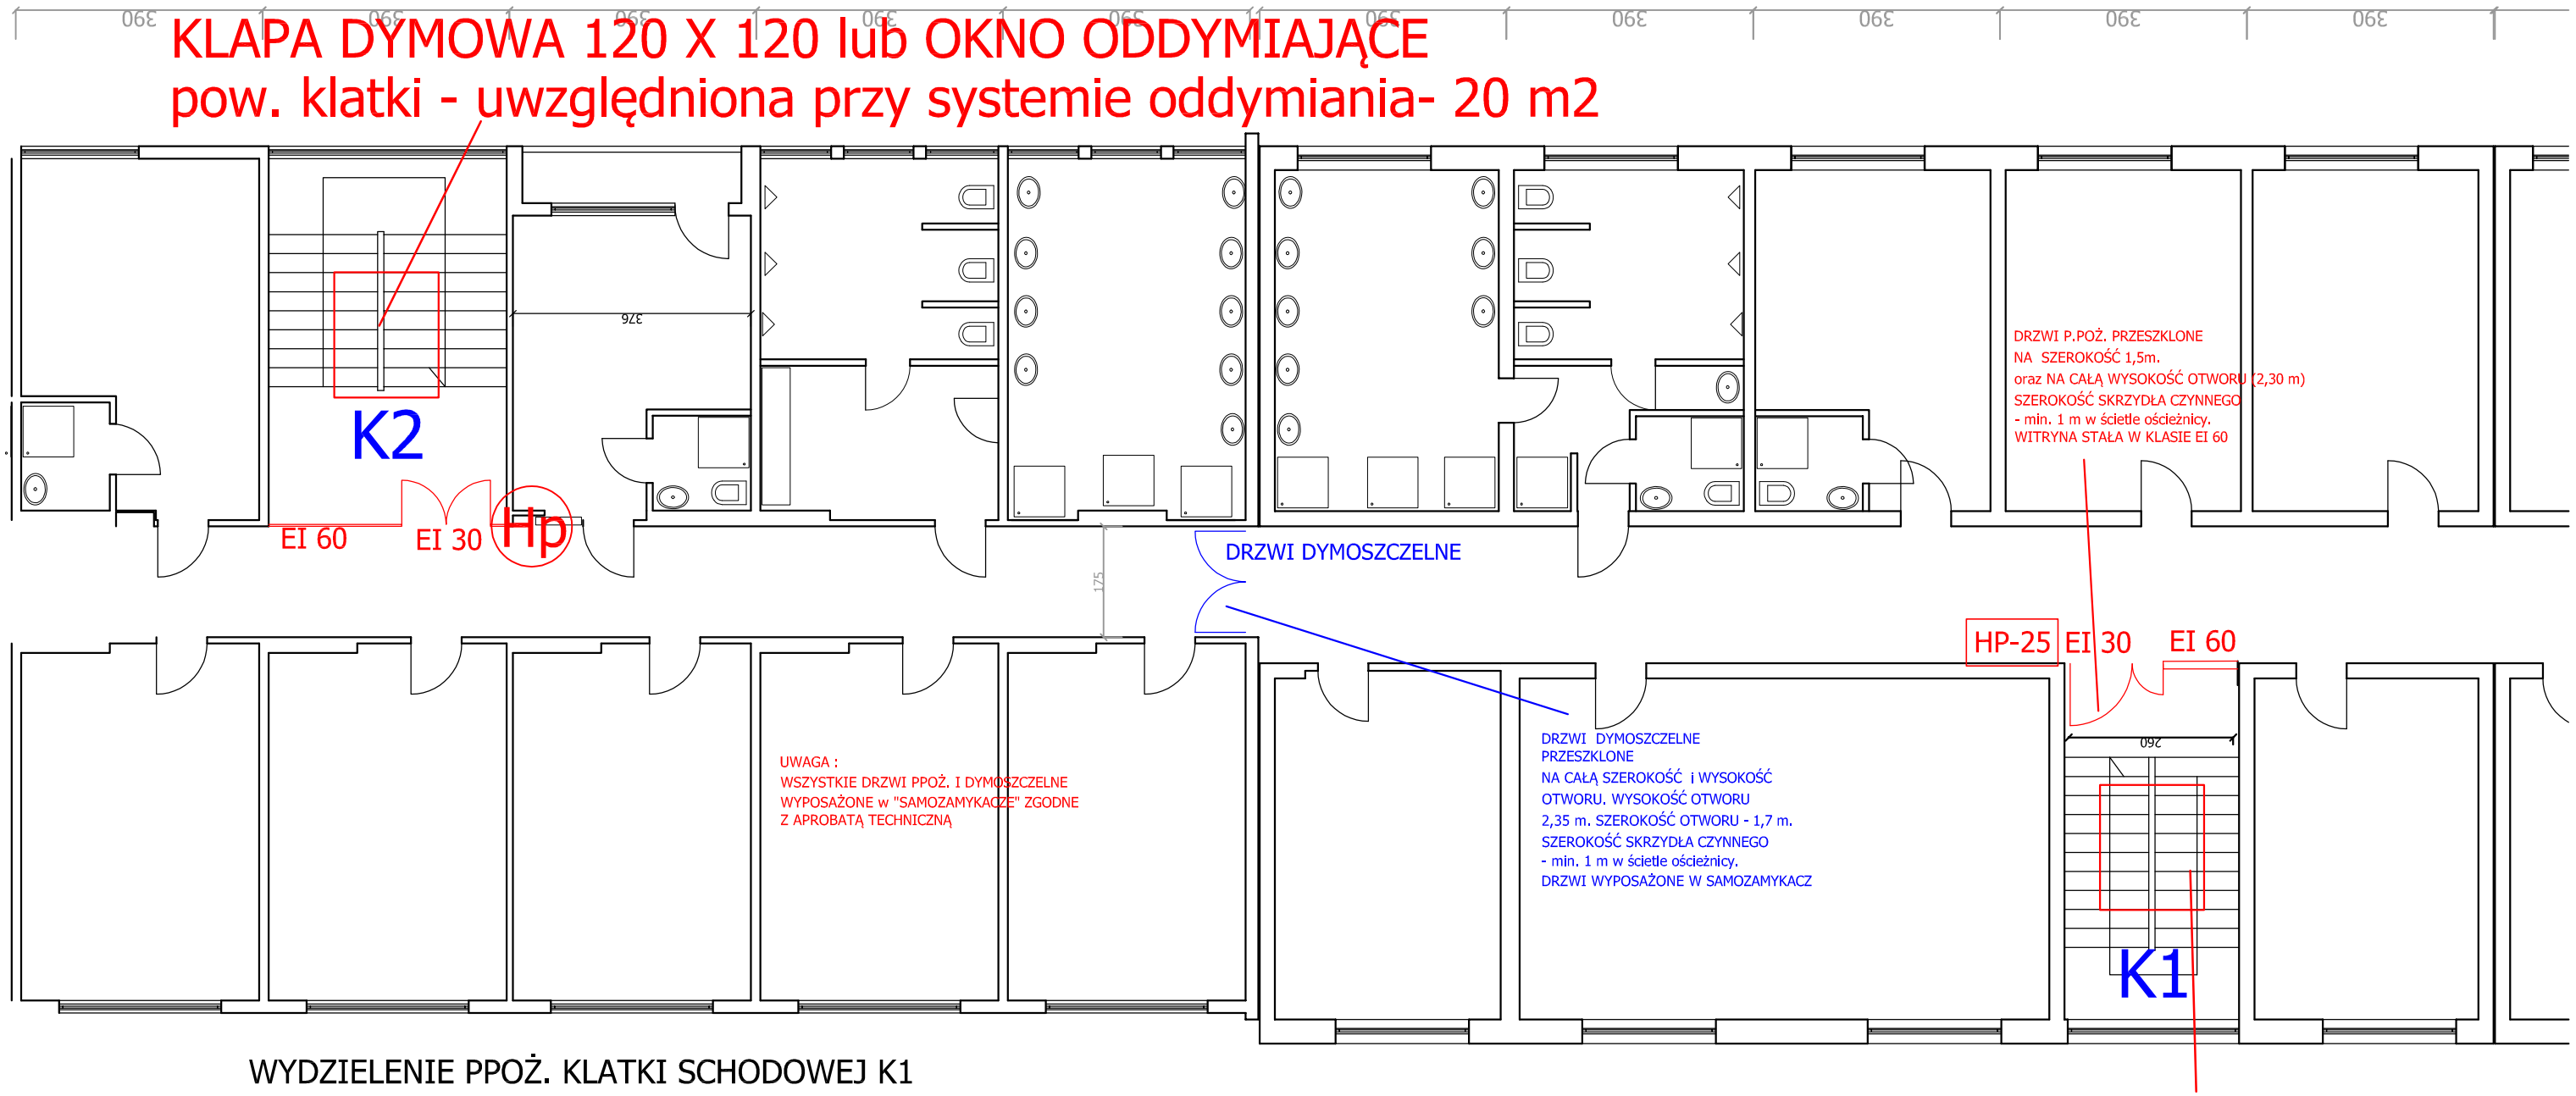

WYDZIELENIE PPOŻ. KLATKI SCHODOWEJ K1

II PIĘTRO

KLAPA DYMOWA 120 X 120 lub OKNO ODDYMIAJĄCE
pow. klatki - uwzględniona przy systemie oddymiania- 20 m2