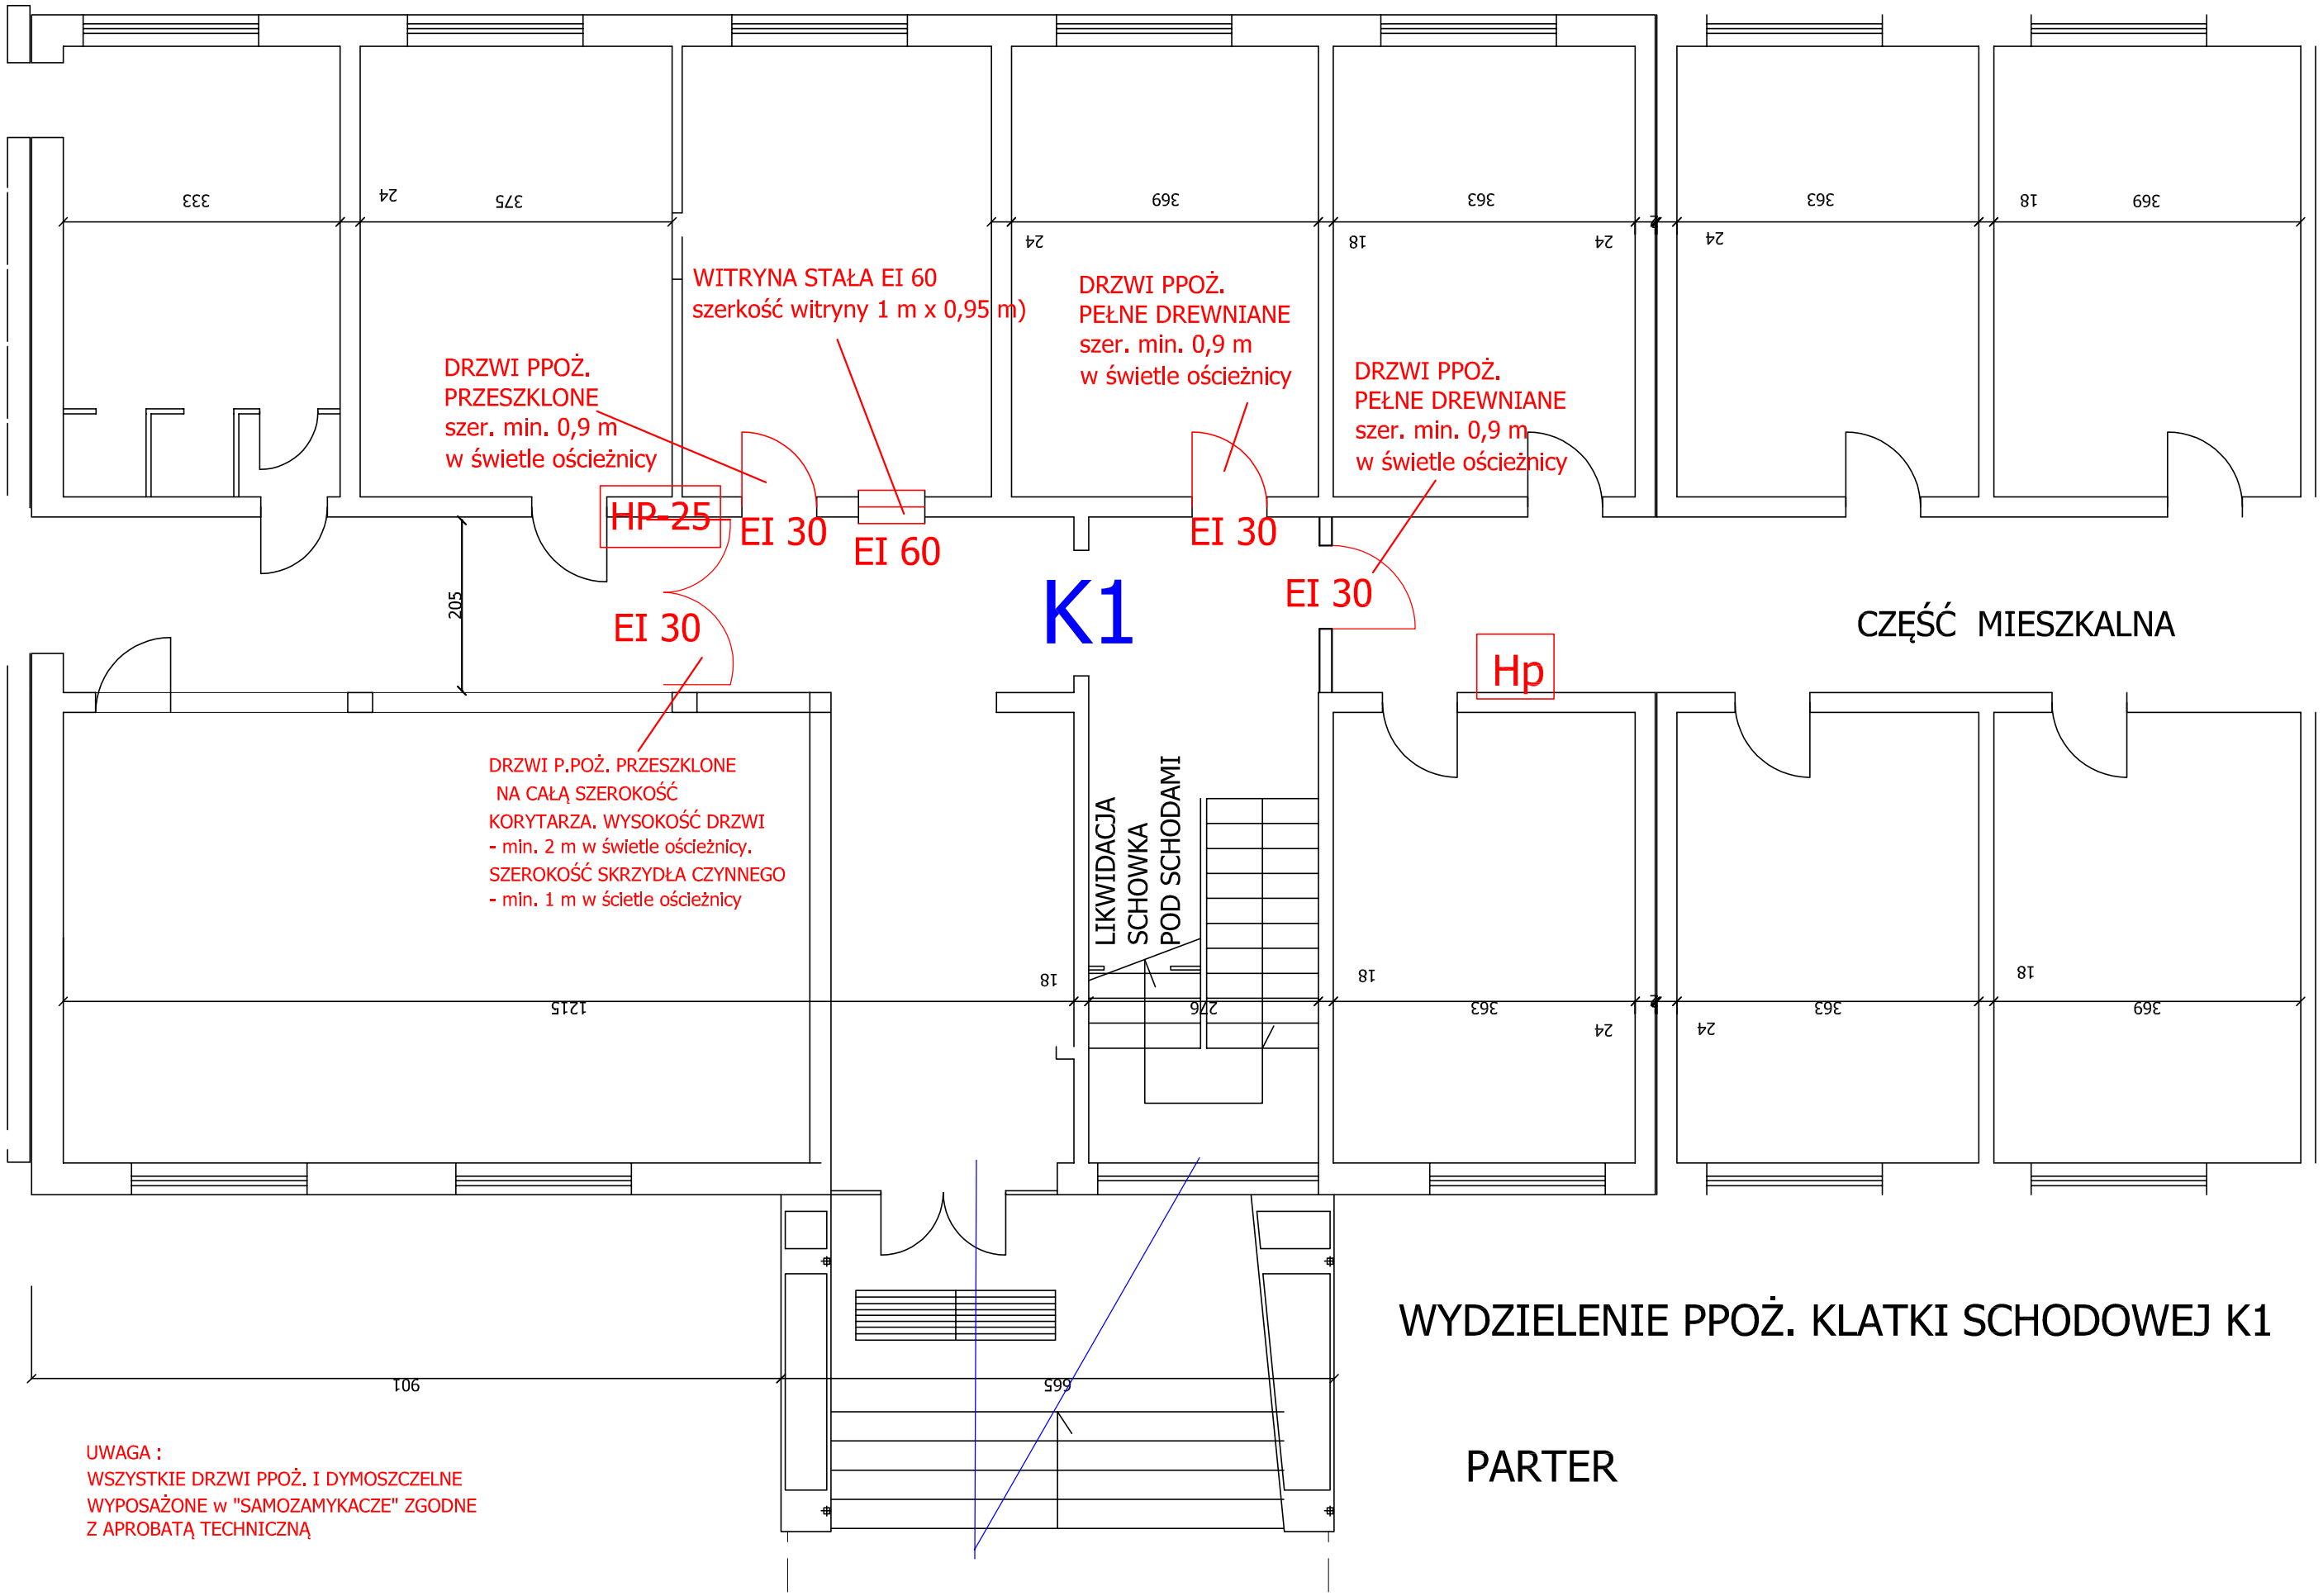

UWAGA :
WSZYSTKIE DRZWI PPOŻ. I DYMOSZCZELNE
WYPOSAŻONE w "SAMOZAMYKACZE" ZGODNE
Z APROBATĄ TECHNICZNĄ

WYDZIELENIE PPOŻ. KLATKI SCHODOWEJ K1

PARTER

DRZWI LUB NAŚWIETLE DO KOMPENSACJI POWIETRZA
DO SYSTEMU ODDYMIANIA KLATKI SCHODOWEJ