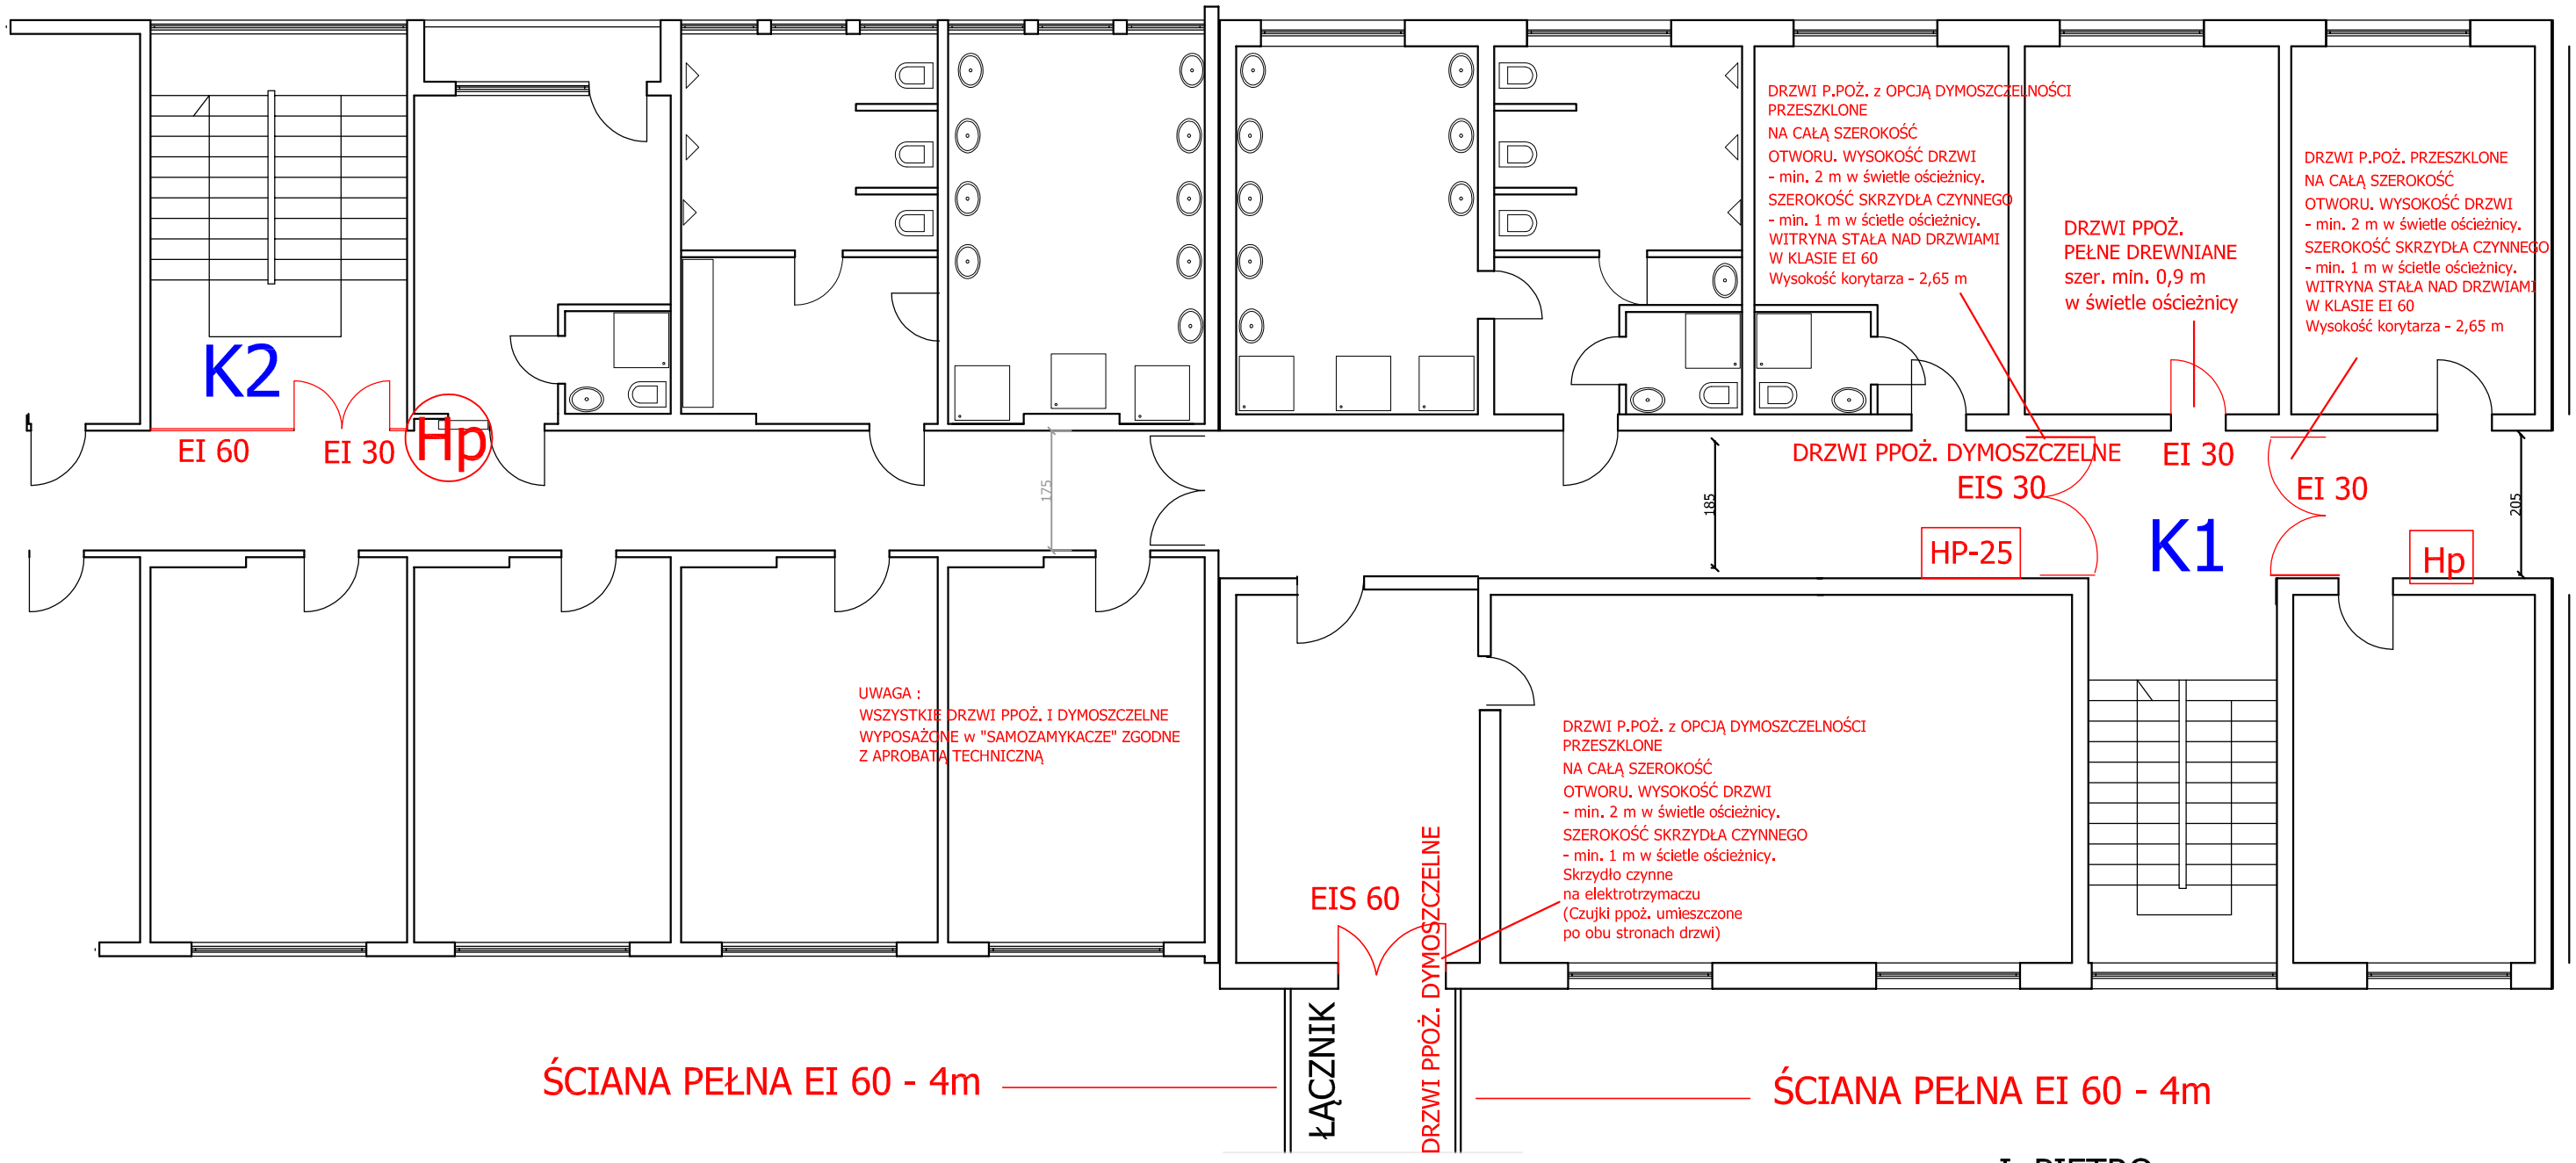

I PIĘTRO

PRZEJŚCIE DO BUD. SZKOŁY

WYDZIELENIE PPOŻ. KLATKI SCHODOWEJ K1